



PROSPETTO OVEST

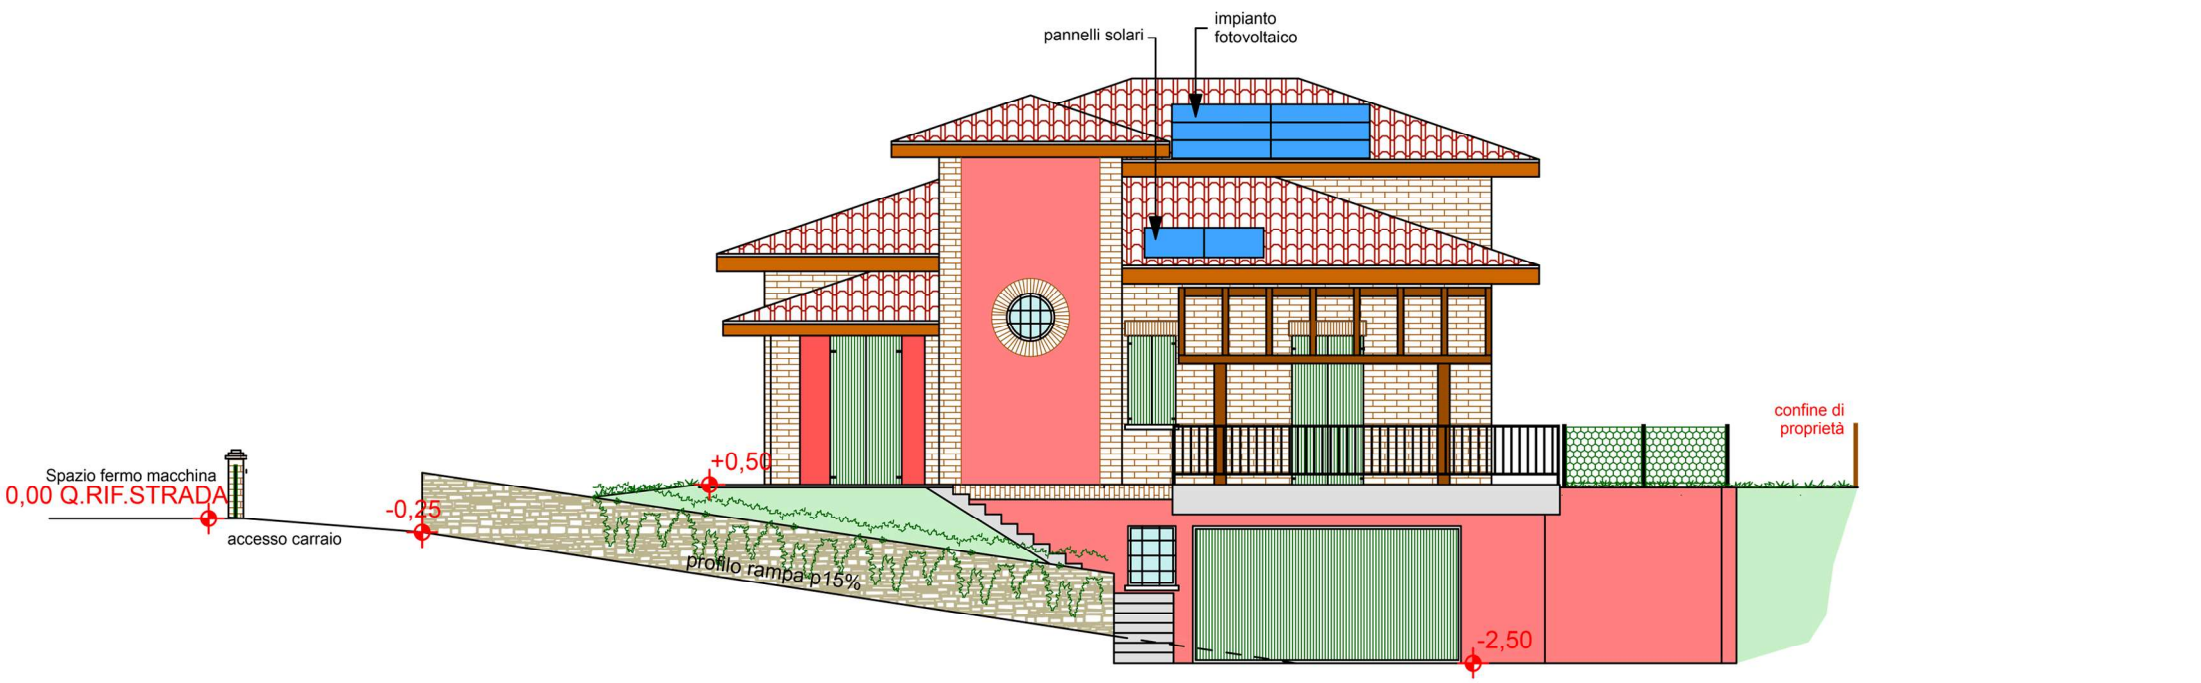

PROSPETTO EST

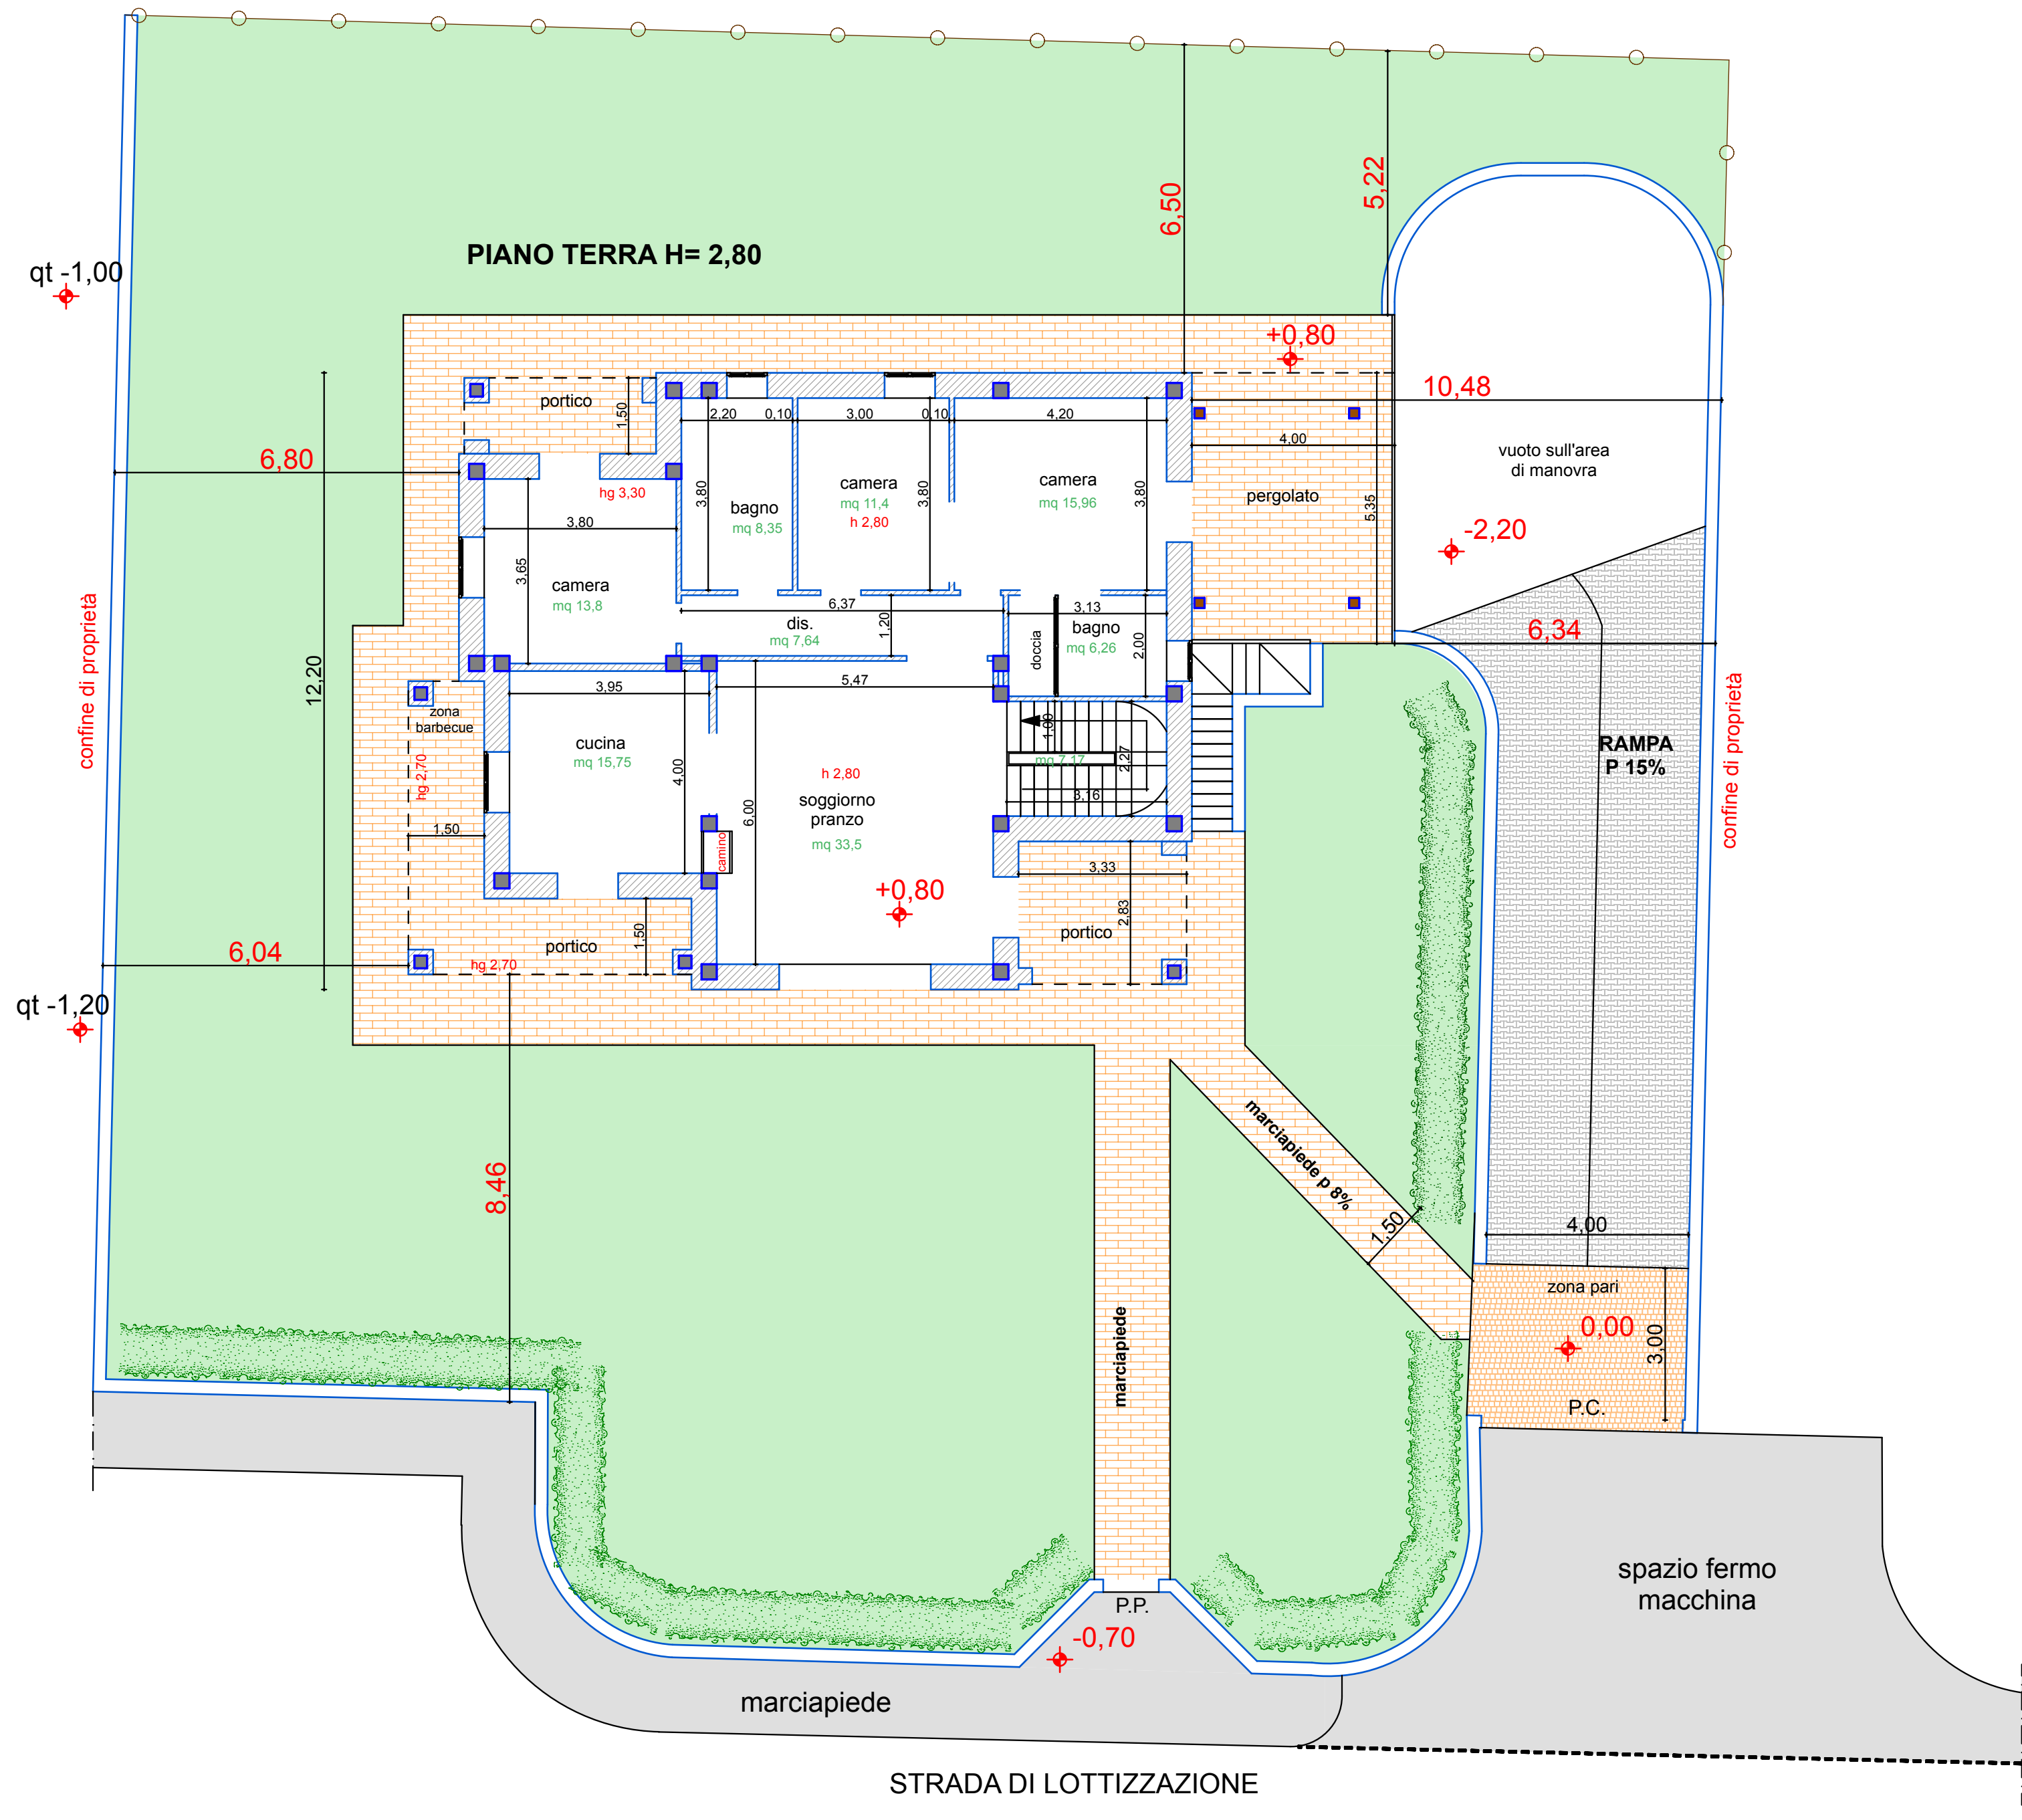

PIANO TERRA H= 2,80

qt -1,00

confine di proprietà

6,80

12,20

qt -1,20

6,04

8,46

6,50

5,22

10,48

-2,20

vuoto sull'area di manovra

6,34

RAMPA P 15%

confine di proprietà

zona pari

0,00

P.C.

spazio fermo macchina

marciapiede

marciapiede p 8%


marciapiede

P.P.

-0,70

STRADA DI LOTTIZZAZIONE

PIANO PRIMO

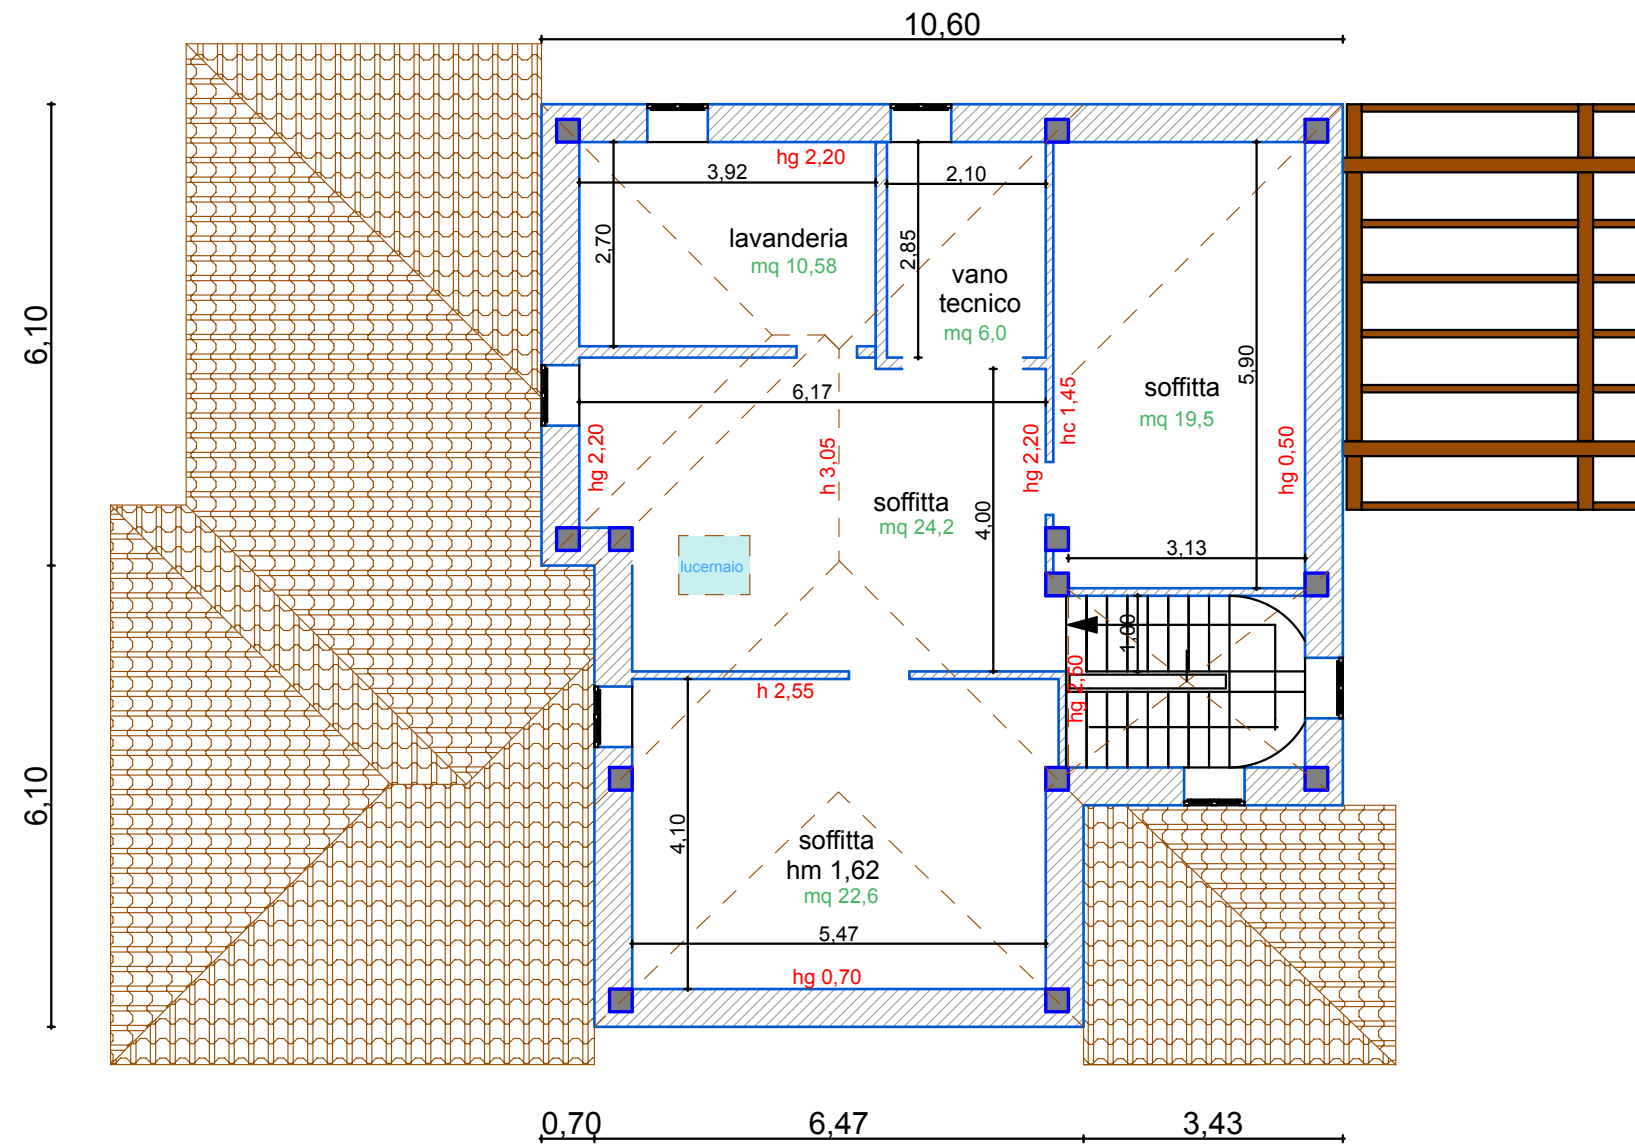

PIANO INTERRATO H= 2,50

