


**Agenzia delle Entrate**  
**CATASTO FABBRICATI**  
Ufficio Provinciale di  
Modena

Dichiarazione protocollo n. \_\_\_\_\_ del \_\_\_\_\_  
Comune di Sassuolo


Planimetria

Scheda n. 1

Scala 1:200

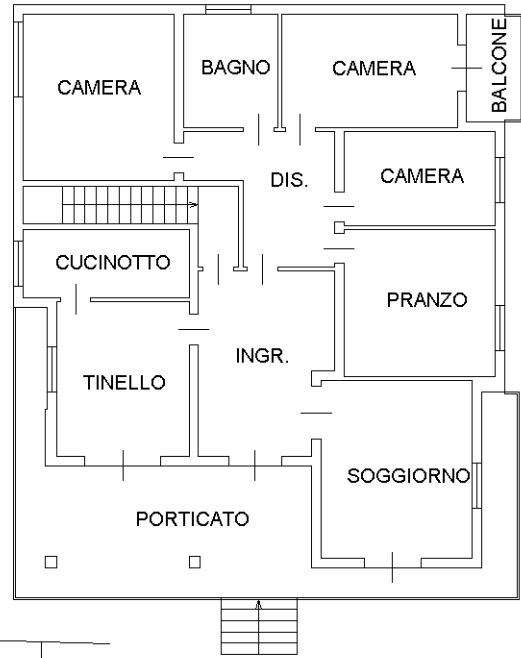

PIANO PRIMO  
H=3,00 m

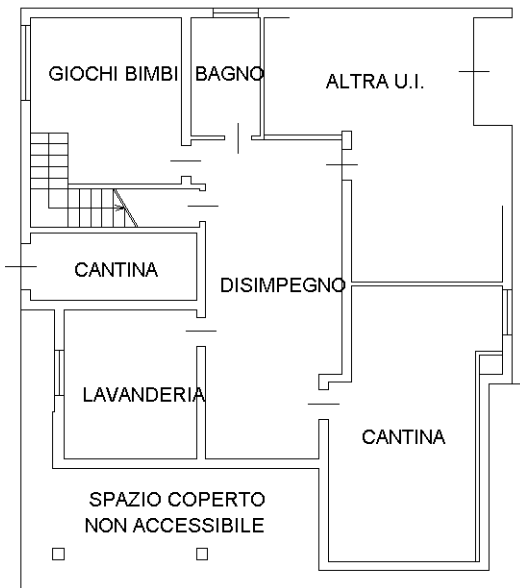

PIANO TERRA  
H=2,90 m




10 metri

**Agenzia delle Entrate**  
**CATASTO FABBRICATI**  
Ufficio Provinciale di  
Modena

Dichiarazione protocollo n. \_\_\_\_\_ del \_\_\_\_\_  
Comune di Sassuolo

Planimetria

Scheda n. 1      Scala 1:200

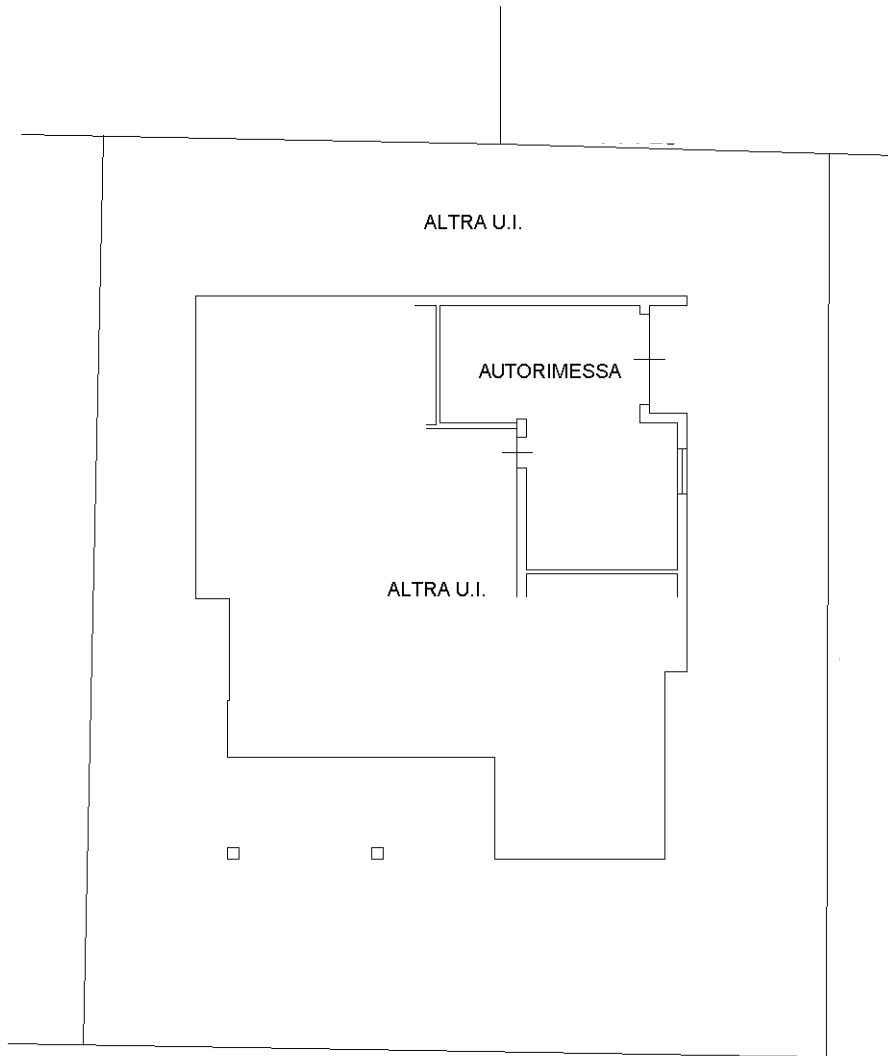

10 metri

PIANO TERRA  
H=2,90 m

