



Agenzia delle Entrate
CATASTO FABBRICATI
Ufficio Provinciale di
Modena

Dichiarazione protocollo n. del
Planimetria di u.i.u. in Comune di Ravarino


Scheda n. 1 Scala 1:200

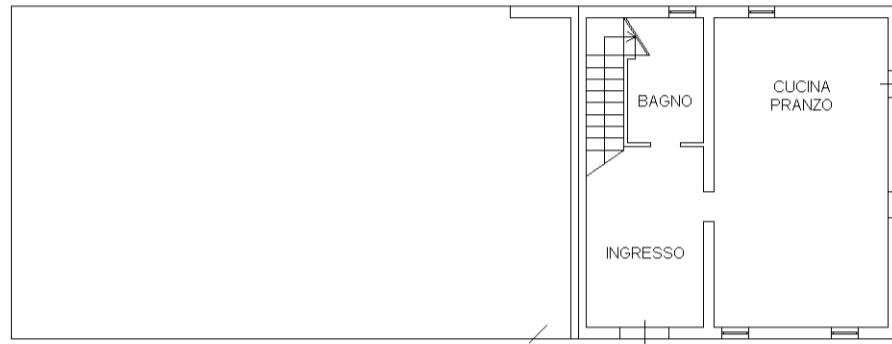

PIANO TERRA
H = 2.70 ml

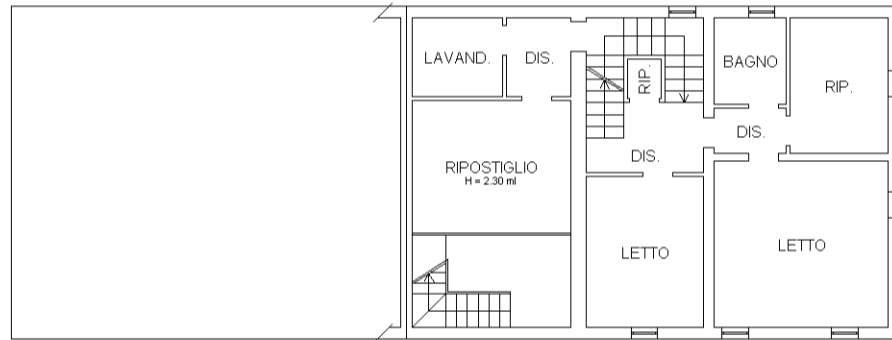

PIANO PRIMO
H = 2.70 ml

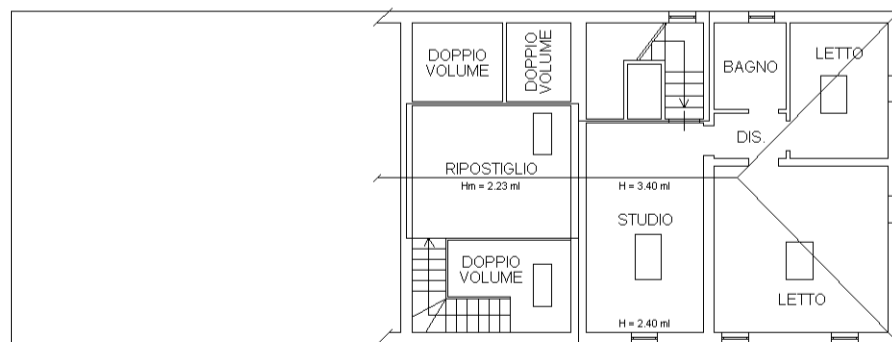


PIANO SECONDO
H = 2.40 - 3.40 ml




Agenzia delle Entrate
CATASTO FABBRICATI
Ufficio Provinciale di
Modena

Dichiarazione protocollo n. _____ del _____
Planimetria di u.i.u. in Comune di Ravarino


Scheda n. 1 Scala 1:200

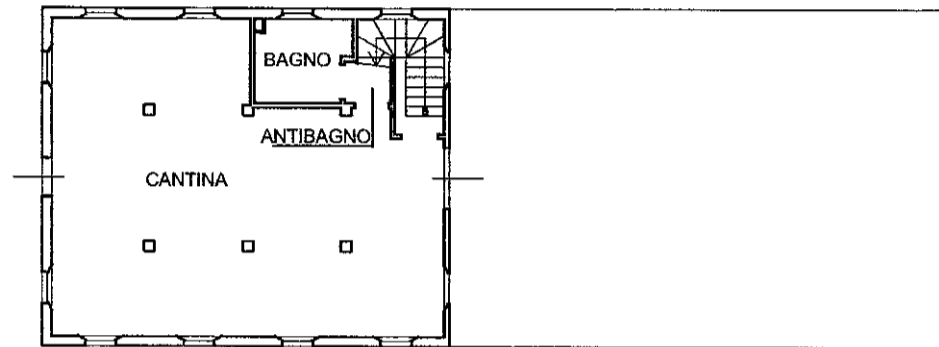

PIANO TERRA hm = 273 cm

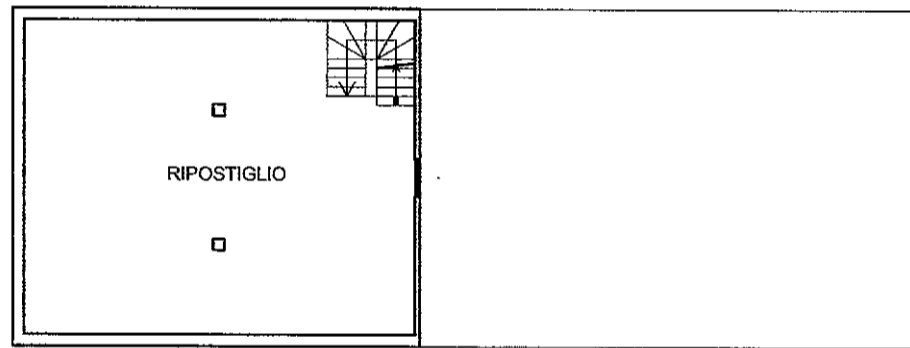

PRIMO PIANO h = 278 cm

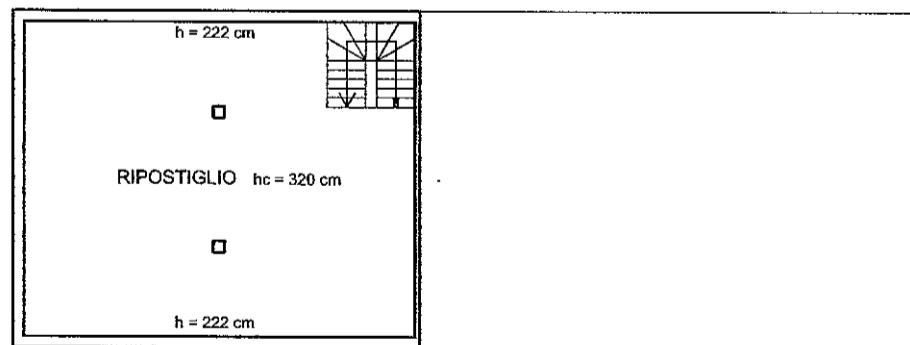

SECONDO PIANO





Agenzia del Territorio
CATASTO FABBRICATI
Ufficio Provinciale di
Modena

Dichiarazione protocollo n. del
Planimetria di u.i.u. in Comune di Ravarino

Scheda n. 1 Scala 1:200

PIANO TERRA

H=270

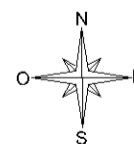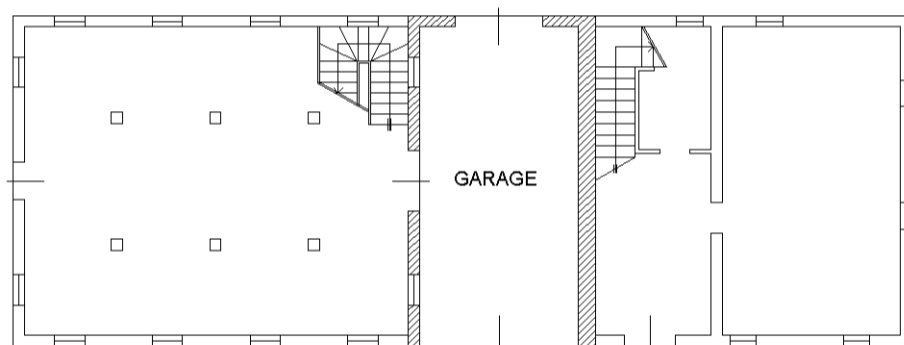

10 metri



**Agenzia del Territorio
CATASTO FABBRICATI
Ufficio Provinciale di
Modena**

Dichiarazione protocollo n. del
Planimetria di u.i.u. in Comune di Ravarino

Scheda n. 1 Scala 1:100

PIANO TERRA

H=305/345

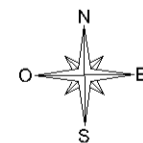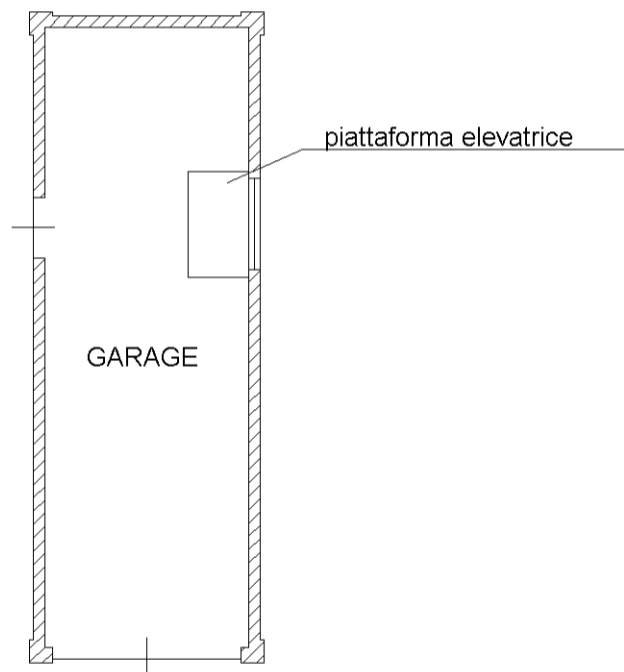

10 metri


**Agenzia del Territorio
CATASTO FABBRICATI
Ufficio Provinciale di
Modena**

Dichiarazione protocollo n. del
Planimetria di u.i.u. in Comune di Ravarino

Scheda n. 1 Scala 1:100

PIANO PRIMO SOTTOSTRADA

H=235

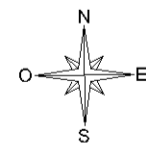

10 metri